

造成工事のお知らせ

【工事へのご協力のお願い】


この度、宅地分譲に伴う造成工事を実施することになりましたのでお知らせいたします。

工事期間中は、騒音や振動等、皆様への影響を最小限にとどめるよう細心の注意を払ってまいりますので、何卒ご理解とご協力を賜りますようお願い申し上げます。


【工事の概要】

①	工事の目的	宅地分譲に伴う造成工事
②	工事を行う場所	岡山県津山市押入字寺田780番1、781番1、781番2 字弥助田783番14
③	発注者	岡山トヨタ自動車株式会社 岡山県岡山市北区大供3-2-12
④	工事期間	令和8年2月1日～令和8年4月30日（予定）
⑤	盛土又は切土の高さ	0.60m
⑥	盛土又は切土をする土地の面積	2107.78m ²
⑦	盛土又は切土の土量	943.1m ³

【工事を行う場所】

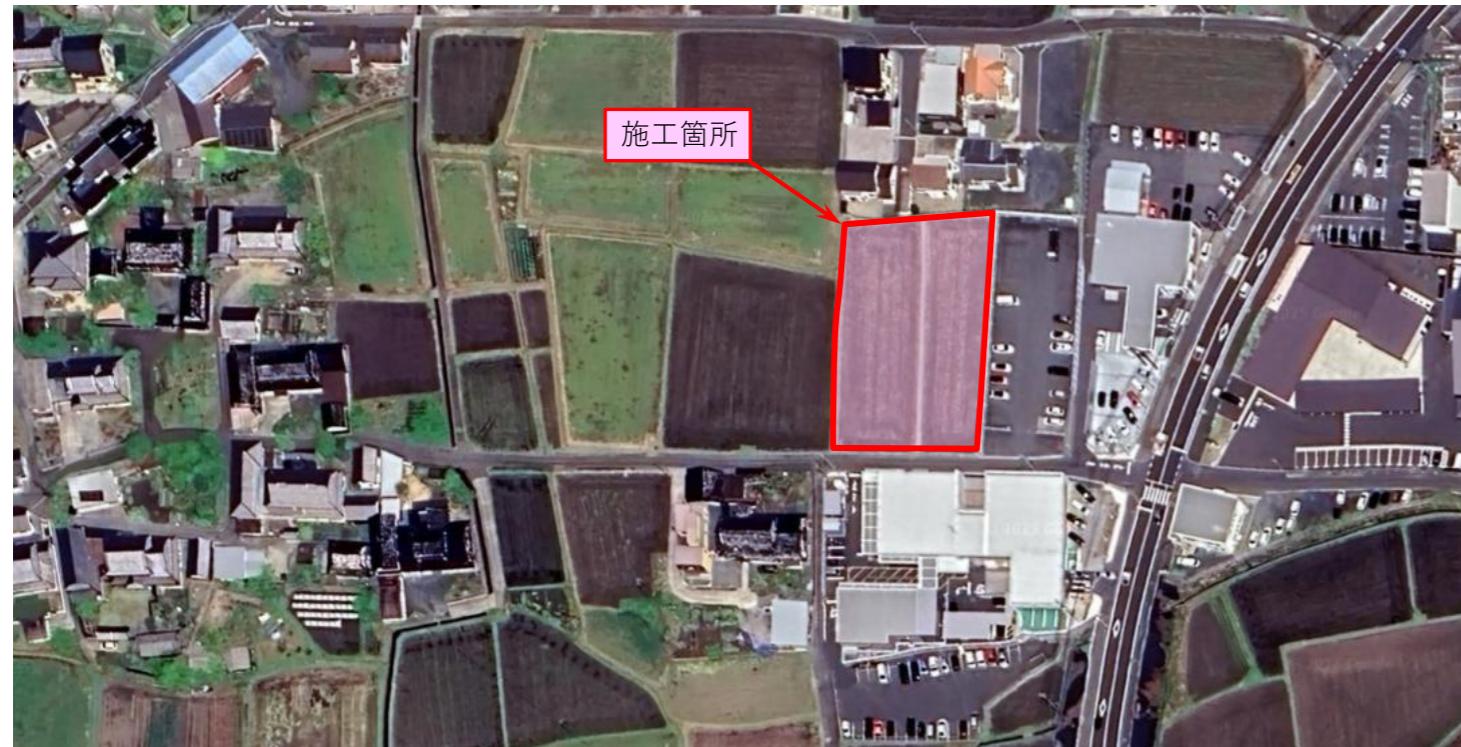

【工事平面図】

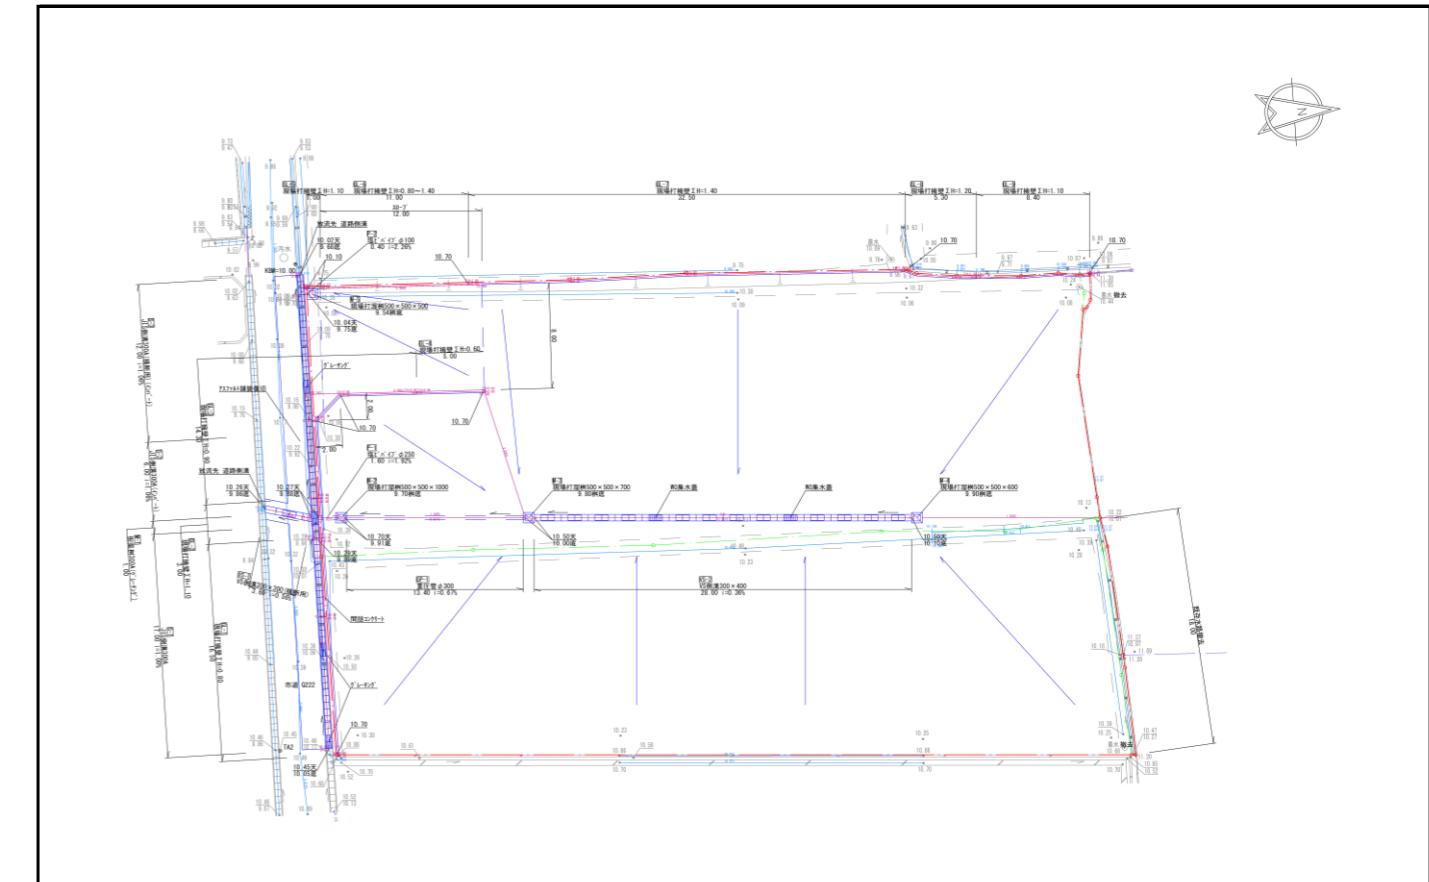

【お問合せ先】

工事についてご不明な点やお気付きの点等がございましたら、下記までご連絡いただきますようお願い申し上げます。

発注者 会社名：岡山トヨタ自動車株式会社
住所：岡山県岡山市北区大供3-2-12
連絡先：086-233-1112

工事施工会社 会社名：株式会社 荒木組
住所：岡山県岡山市北区天瀬4-33
連絡先：086-222-6568